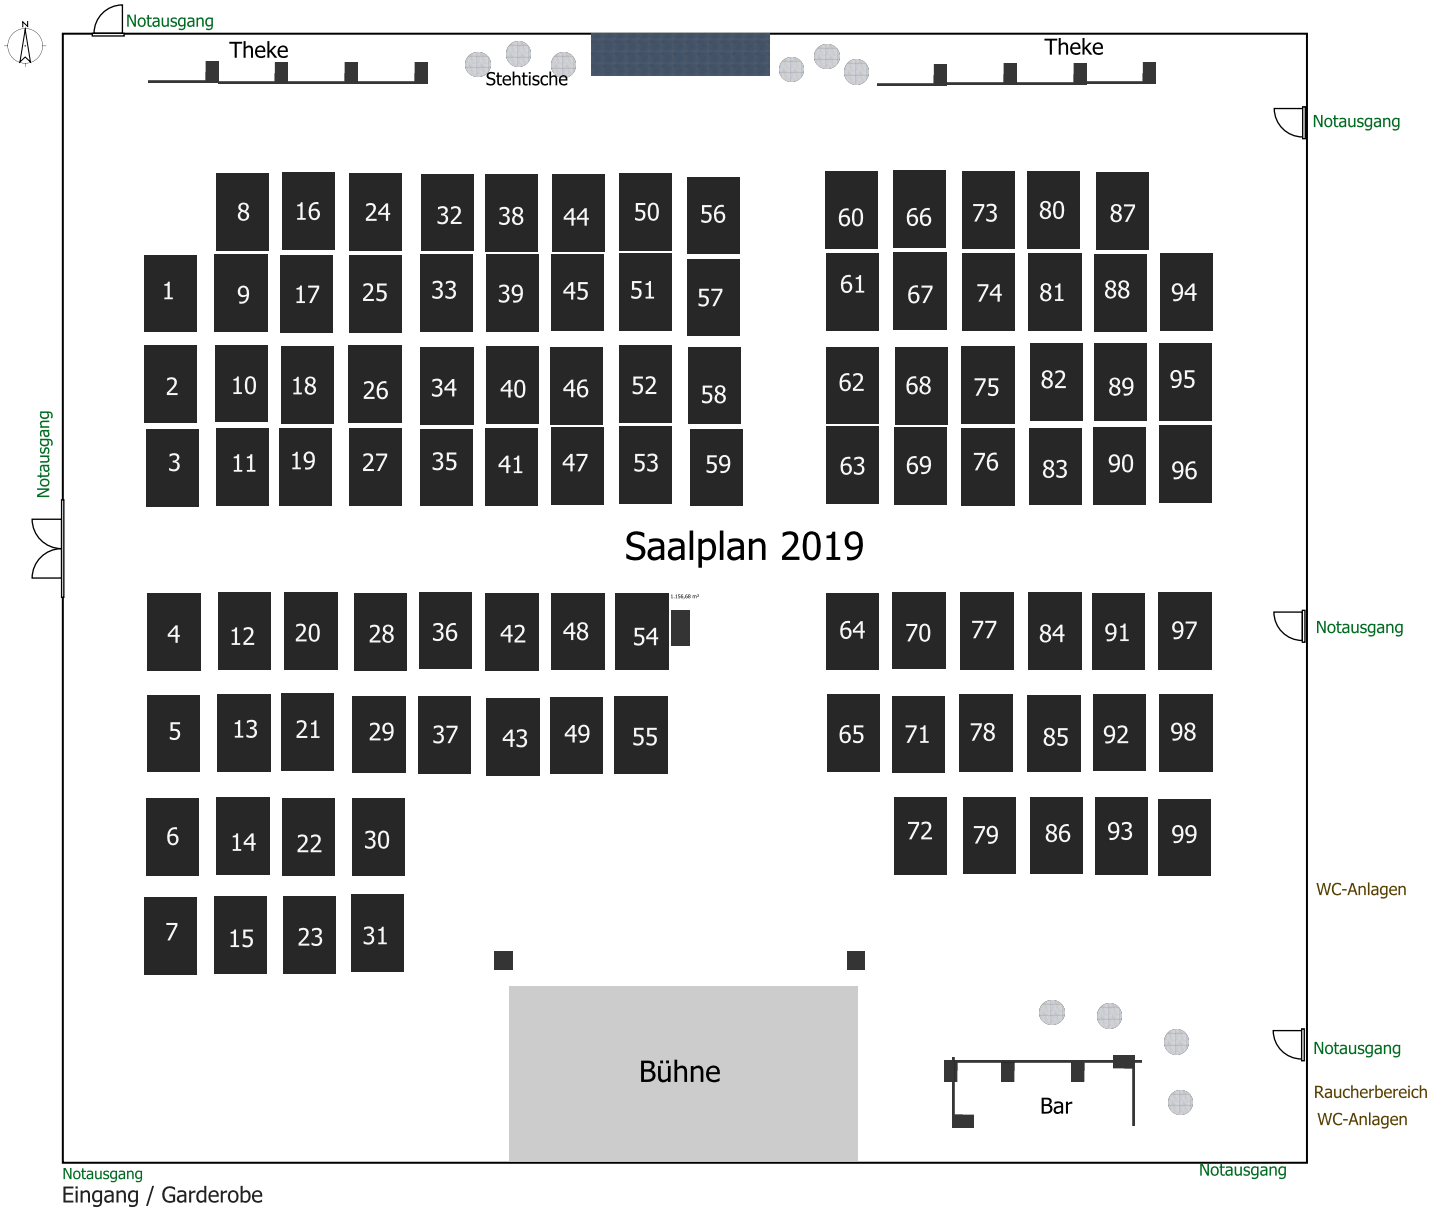
Notausgang
Theke
Stehtische
Theke
Notausgang
Notausgang
Saalplan 2019
Notausgang
WC-Anlagen
Notausgang
Raucherbereich
WC-Anlagen
Bühne
Bar
Notausgang
Notausgang
Eingang / Garderobe